

СП 33.13330.2012

СВОД ПРАВИЛ

РАСЧЕТ НА ПРОЧНОСТЬ СТАЛЬНЫХ ТРУБОПРОВОДОВ

Stress calculation of steel pipelines*

Актуализированная редакция

[СНиП 2.04.12-86](#)

* Измененная редакция, [Изм. N 1](#).

Текст Сравнения СП 33.13330.2012 со СНиП 2.04.12-86 см. по [ссылке](#).

- Примечание изготовителя базы данных.

ОКС 23.040.01

Дата введения 2013-01-01

Предисловие

Цели и принципы стандартизации в Российской Федерации установлены [Федеральным законом от 27 декабря 2002 г. N 184-ФЗ "О техническом регулировании"](#), а правила разработки - [постановлением Правительства Российской Федерации от 19 ноября 2008 г. N 858 "О порядке разработки и утверждения сводов правил"](#).

Сведения о своде правил

1 ИСПОЛНИТЕЛЬ - Инжиниринговая нефтегазовая компания - Всероссийский научно-исследовательский институт по строительству и эксплуатации трубопроводов, объектов ТЭК (ОАО ВНИИСТ)

2 ВНЕСЕН Техническим комитетом по стандартизации ТК 465 "Строительство"

3 ПОДГОТОВЛЕН к утверждению Департаментом архитектуры, строительства и градостроительной политики

4 УТВЕРЖДЕН приказом Министерства регионального развития Российской Федерации (Минрегион России) от 29 декабря 2011 г. N 621 и введен в действие с 01 января 2013 г.

5 ЗАРЕГИСТРИРОВАН Федеральным агентством по техническому регулированию и метрологии (Росстандарт). Пересмотр СП 33.13330.2010 "СНиП 2.04.12-86 Расчет на прочность стальных трубопроводов"

Информация об изменениях к настоящему своду правил публикуется в ежегодно издаваемом информационном указателе "Национальные стандарты", а текст изменений и поправок - в ежемесячно издаваемых информационных указателях "Национальные стандарты". В случае пересмотра (замены) или отмены настоящего свода правил соответствующее уведомление будет опубликовано в ежемесячно издаваемом информационном указателе "Национальные стандарты". Соответствующая информация, уведомление и тексты размещаются также в информационной системе общего пользования - на официальном сайте разработчика (Минрегион России) в сети Интернет

ВНЕСЕНО [Изменение N 1](#), утвержденное и введенное в действие [приказом Министерства строительства и жилищно-коммунального хозяйства Российской Федерации от 18 августа 2016 г. N 581/пр](#) с 19.02.2017

Изменение N 1 внесено изготовителем базы данных

Введение

Настоящий свод правил составлен с учетом требований [федеральных законов от 27 декабря 2002 г. N 184-ФЗ "О техническом регулировании"](#), [от 30 декабря 2009 г. N 384-ФЗ "Технический регламент о безопасности зданий и сооружений"](#).

Актуализация выполнена авторским коллективом ОАО ВНИИСТ - канд. техн. наук В.В.Рождественский - руководитель темы, инж. В.П.Ханкин. Авторы разработки [изменения N 1](#) - авторский коллектив АО ВНИИСТ (руководитель разработки - канд. техн. наук А.О.Иванцов; исполнители - канд. техн. наук С.В.Головин, Ю.В.Бешенков, О.Н.Головкина, А.Т.Назимов, Е.А.Фомина).

(Измененная редакция, [Изм. N 1](#)).

1 Область применения

Настоящий свод правил распространяется на стальные трубопроводы (в дальнейшем - трубопроводы) различного назначения номинальным диаметром до 1400 включ., предназначенные для транспортирования жидких и газообразных сред давлением до 10 МПа и температурой от минус 70 °С до плюс 450 °С включ., и устанавливает требования к расчету их на прочность и устойчивость.

Настоящий свод правил не распространяется на магистральные и промысловые газо- и нефтепроводы, технологические и шахтные трубопроводы, на трубопроводы, работающие под вакуумом и испытывающие динамические воздействия транспортируемой среды, трубопроводы особого назначения (атомных установок, передвижных агрегатов, гидро- и пневмотранспорта и др.), а также на трубопроводы, регламентированные в [1].

2 Нормативные ссылки

В настоящем своде правил приведены ссылки на следующие нормативные документы:

[ГОСТ 12.1.007-76](#) ССБТ. Вредные вещества. Классификация и общие требования безопасности

[ГОСТ 24856-2014](#) Арматура трубопроводная. Термины и определения

[СП 14.13330.2014](#) "СНиП II-7-81* Строительство в сейсмических районах" (с изменением N 1)

[СП 16.13330.2011](#) "СНиП II-23-81 Стальные конструкции" (с изменением N 1)

[СП 20.13330.2011](#) "СНиП 2.01.07-85* Нагрузки и воздействия"

[СП 24.13330.2011](#) "СНиП 2.02.03-85 Свайные фундаменты"

[СП 35.13330.2011](#) "СНиП 2.05.03-84* Мосты и трубы"

Примечание - При пользовании настоящим сводом правил целесообразно проверить действие ссылочных стандартов и классификаторов в информационной системе общего пользования - на официальном сайте национального органа Российской Федерации по стандартизации в сети Интернет или по ежегодно издаваемому информационному указателю "Национальные стандарты", который опубликован по состоянию на 1 января текущего года, и по соответствующим ежемесячно издаваемым информационным указателям, опубликованным в текущем году. Если ссылочный документ заменен (изменен), то при пользовании настоящим сводом правил следует руководствоваться замененным (измененным) документом. Если ссылочный материал отменен без замены, то положение, в котором дана ссылка на него, применяется в части, не затрагивающей эту ссылку.

(Измененная редакция, [Изм. N 1](#)).

3 Термины и определения

В настоящем своде правил применены следующие термины с соответствующими определениями:

3.1 анкер: Устройство, обеспечивающее стабильность проектного положения трубопровода на обводненных участках трассы;

3.2 балластировка трубопровода: Установка на трубопроводе устройств, обеспечивающих его проектное положение на обводненных участках трассы;

3.3 минимальная толщина стенки: Номинальная минус допуск на толщину стенки трубы;

3.4 номинальная толщина стенки трубы: Толщина стенки трубы, полученная из расчета на прочность под внутренним давлением и округленная до ближайшего большего значения, предусмотренного государственными стандартами или техническими условиями;

3.5 номинальный диаметр: Приблизительно равен внутреннему диаметру трубопровода, выраженному в миллиметрах и соответствующий ближайшему значению из ряда чисел, принятых в установленном порядке (не имеет единицы измерения), [ГОСТ 24856](#);

(Измененная редакция, [Изм. N 1](#)).

3.6 рабочее давление: Наибольшее избыточное давление в данной точке трубопровода на всех предусмотренных проектом стационарных режимах работы трубопровода;

3.7 расчетная толщина стенки трубопровода: Толщина стенки, определяемая из расчета по заданным значениям расчетного давления, наружного диаметра трубы и расчетного сопротивления материала;

3.8 соединительные детали: Элементы трубопровода, предназначенные для изменения направления его оси, отвлечения от него, изменения его диаметра, толщины стенки и герметизации (отвод, тройник, переход, переходное кольцо, днище (заглушка));

3.9 упругий изгиб: Изменение направления оси трубопровода (в вертикальной или горизонтальной плоскостях) без использования отводов.

4 Обозначения и сокращения

В настоящем своде правил приняты следующие обозначения и сокращения:

b_{mai}, b_{lat}	- ширина накладок соответственно магистральной части и ответвления тройникового соединения;
D_N	- номинальный диаметр;
d_e	- наружный диаметр труб и соединительных деталей;
d_{e1}, d_{e2}	- наружный диаметр соответственно магистральной части и ответвления тройникового соединения;
$d_{вн}$	- внутренний диаметр труб;
h	- высота эллиптической части заглушки;
k_p	- коэффициент повышения гибкости гнутых отводов;
m_1, n_1	- расчетные изгибающий момент и усилие на единицу длины продольного сечения трубопровода;
m_s	- коэффициент интенсификации напряжений;
p_n	- рабочее (нормативное) давление транспортируемой среды;
$q_{вет}$	- нормативная ветровая нагрузка на единицу длины надземного трубопровода;
$q_{лед}$	- нормативная гололедная нагрузка;
$q_{сн}$	- нормативная снеговая нагрузка;

q_{cp}	- нормативная нагрузка от веса транспортируемой среды;
R_u, R_y	- расчетные сопротивления материала труб и соединительных деталей соответственно по временному сопротивлению и пределу текучести;
R_{un}, R_{yn}	- нормативные сопротивления материала труб и соединительных деталей соответственно по временному сопротивлению и пределу текучести;
r	- радиус кривизны отвода;
r_{tee}	- радиус закругления тройника;
t	- расчетная толщина стенки труб и соединительных деталей;
t_{nom}	- номинальная толщина стенки трубы соединительных деталей;
t_i	- толщина изоляционного (теплоизоляционного) покрытия трубопровода;
γ_c	- коэффициент условий работы трубопровода;
γ_f	- коэффициент надежности по нагрузке;
γ_{mi}	- коэффициент надежности по временному сопротивлению материала труб и соединительных деталей при нормальной температуре (20 °С);

$\gamma_{ту}$	- коэффициент надежности по пределу текучести материала труб и соединительных деталей при нормальной температуре (20 °С);
γ_n	- коэффициент надежности по ответственности трубопровода;
γ_{tu}	- поправочный коэффициент надежности по материалу труб и соединительных деталей при расчетной температуре эксплуатации в расчетах по временному сопротивлению;
γ_{σ}	- поправочный коэффициент надежности по материалу труб и соединительных деталей при расчетной температуре эксплуатации в расчетах по пределу текучести;
γ_u	- коэффициент надежности для труб и соединительных деталей в расчетах по временному сопротивлению;
$\gamma_{ср}$	- объемный вес транспортируемой среды;
η	- коэффициент несущей способности труб и соединительных деталей;
$\lambda_1, \lambda_2, \lambda_b$	- геометрический параметр соответственно магистральной части, ответвления тройникового соединения и отвода;
$\sigma_{пр}$	- максимальное продольное напряжение от расчетных нагрузок и воздействий;
$\sigma_{пр}^н$	- максимальное (фибровое) суммарное продольное напряжение;
$\sigma_{прN}$	- продольное осевое напряжение от расчетных нагрузок и воздействий;

$\omega_1, \omega_2, \omega_3$ - параметр внутреннего давления соответственно магистральной части, ответвления тройникового соединения и отвода.

ГВВ - горизонт высоких вод

5 Общие положения

5.1 Для трубопроводов следует применять трубы и соединительные детали, отвечающие требованиям национальных стандартов, что должно быть подтверждено сопроводительным документом (паспортом или сертификатом). При отсутствии указанного документа соответствие труб и соединительных деталей требованиям национальных стандартов должно быть подтверждено испытанием их образцов в объеме, определяемом нормативными документами на соответствующие трубопроводы.

5.2 Расчет трубопроводов на прочность и устойчивость должен производиться по методу предельных состояний и включает определение толщин стенок труб, тройников, переходов, отводов и заглушек, проведение поверочного расчета принятого конструктивного решения трубопровода.

5.3 Поверочный расчет трубопроводов следует производить на неблагоприятные сочетания нагрузок и воздействий для конкретно принятого конструктивного решения с оценкой прочности и устойчивости продольных и поперечных сечений рассматриваемого трубопровода.

5.4 Использование восстановленных стальных труб не допускается предусматривать в проектной и рабочей документации на строительство новых и реконструкцию действующих стальных трубопроводов.

(Введен дополнительно, [Изм. N 1](#)).

6 Нагрузки и воздействия

6.1 Расчет трубопроводов на прочность следует выполнять с учетом нагрузок и воздействий, возникающих при их сооружении, испытании и эксплуатации.

Расчетные нагрузки, воздействия и их возможные сочетания необходимо принимать в соответствии с требованиями [СП 20.13330](#).

6.2 Коэффициенты надежности по нагрузке γ_f следует принимать по таблице 1.

Таблица 1

Нагрузки и воздействия		Способ прокладки трубопровода		Коэффициент надежности по нагрузке γ_f
Вид	Характеристика	подземный	надземный	
Постоянные	Собственный вес трубопровода, арматуры и устройств	+	+	1,1 (0,95)
	Вес изоляции	+	+	1,2
	Вес и давление грунта (засыпки, насыпи)	+	-	1,2 (0,8)
	Предварительное напряжение трубопровода (упругий изгиб по заданному профилю, предварительная растяжка компенсаторов и др.)	+	+	1,0 (0,9)
	Гидростатическое давление воды	+	-	1,0
Временные длительные	Внутреннее давление транспортируемой среды:			

	газообразной	+	+	1,1
	жидкой	+	+	1,15
	Вес транспортируемой среды:			
	газообразной	+	+	1,1 (1,0)
	жидкой	+	+	1,0 (0,95)
	Температурный перепад металла стенок трубопровода	+	+	1,1
	Неравномерные деформации грунта, не сопровождающиеся изменением его структуры (осадки, пучения и др.)	+	+	1,5
Кратковременные	Снеговая	-	+	1,4
	Гололедная	-	+	1,3
	Ветровая	-	+	1,2

	Транспортирование отдельных секций, сооружение трубопровода, испытание и пропуск очистных устройств	+	+	1,0
Особые	Сейсмические воздействия	+	+	1,0
	Нарушение технологического процесса, временные неисправности или поломка оборудования	+	+	1,0
	Неравномерные деформации грунта, сопровождающиеся изменением его структуры (селевые потоки и оползни; деформации земной поверхности в районах горных выработок и карстовых районах; деформации просадочных грунтов при замачивании или вечномерзлых при оттаивании и др.)	+	+	1,0

6.3 Нормативные нагрузки от собственного веса трубопровода, арматуры и устройств изоляции, от веса и давления грунта необходимо принимать в соответствии с требованиями [СП 20.13330](#).

6.4 Нормативное значение воздействия от предварительного напряжения трубопровода (упругий изгиб по заданному профилю, предварительная растяжка компенсаторов при надземной прокладке и др.) надлежит определять по принятому конструктивному решению трубопровода.

6.5 Нормативное значение давления транспортируемой среды устанавливается проектом.

6.6 Нормативную нагрузку от веса транспортируемой среды на единицу длины трубопровода следует определять по формуле

$$q_{\text{ср}} = \frac{\pi}{4} \gamma_{\text{ср}} (d_{\text{в}} - 2t_{\text{ном}})^2. \quad (1)$$

6.7 Нормативный температурный перепад в трубопроводе принимается равным разнице между максимально или минимально возможной температурой стенок трубопровода в процессе эксплуатации и наименьшей или наибольшей температурой, при которой фиксируется расчетная схема трубопровода.

6.8 Нормативную снеговую нагрузку на единицу длины надземного трубопровода надлежит определять по формуле

$$q_{\text{сн}} = 0,4S_{\text{с}} (d_{\text{в}} + 2t_{\text{г}}), \quad (2)$$

где $S_{\text{с}}$ - вес снегового покрова на 1 м² горизонтальной поверхности земли следует принимать по [СП 20.13330](#).

6.9 Нормативную нагрузку от обледенения на единицу длины надземного трубопровода следует определять:

при наружном диаметре трубопровода $(d_{\text{в}} + 2t_{\text{г}}) \leq 70$ мм включительно по [СП 20.13330](#) как нормативное значение линейной гололедной нагрузки;

при $d_{\text{в}} + 2t_{\text{г}} > 70$ мм по формуле

$$q_{\text{лед}} = \pi(d_{\text{в}} + 2t_{\text{г}})i'. \quad (3)$$

где i' - нормативное значение поверхностной гололедной нагрузки, определяемое по [СП 20.13330](#).

6.10 Нормативную ветровую нагрузку на единицу длины надземного трубопровода w_n , действующую перпендикулярно его осевой вертикальной плоскости, следует определять по формуле

$$q_{\text{вет}} = (w_{\text{стc}} + w_{\text{дпн}})(d_e + 2t_i), \quad (4)$$

где статическую $w_{\text{стc}}$ и динамическую $w_{\text{дпн}}$ составляющие ветровой нагрузки следует определять по [СП 20.13330](#), при этом значение $w_{\text{дпн}}$ необходимо определять как для сооружения с равномерно распределенной массой и постоянной жесткостью.

6.11 Нормативные значения нагрузок и воздействий, возникающих при транспортировании отдельных секций, при сооружении трубопровода, испытании и пропуске очистных устройств, следует устанавливать проектом в зависимости от способов производства этих работ и проведения испытаний.

6.12 Сейсмические воздействия на надземные и подземные трубопроводы надлежит принимать согласно [СП 14.13330](#).

6.13 Нагрузки и воздействия, вызываемые резким нарушением процесса эксплуатации, временной неисправностью и поломкой оборудования, следует устанавливать проектом в зависимости от особенностей технологического режима эксплуатации.

6.14 Нагрузки и воздействия от неравномерных деформаций грунта (осадок, пучения, селевых потоков, оползней, воздействий горных выработок, карстов, замачивания просадочных грунтов, оттаивания вечномёрзлых грунтов и т.д.) надлежит определять на основании анализа грунтовых условий и их возможного изменения в процессе строительства и эксплуатации трубопроводов.

6.15 Нормативные нагрузки и коэффициенты надежности по нагрузке от подвижного состава железных и автомобильных дорог следует определять согласно [СП 35.13330](#).

7 Расчетные характеристики материалов труб и соединительных деталей

7.1 Расчетные сопротивления материала труб и соединительных деталей по временному сопротивлению R_w , пределу текучести R_y при расчетной температуре следует определять по формулам:

$$R_u = \frac{R_{un} \gamma_c}{\gamma_{mu} \gamma_n \gamma_{tu}}, \quad (5)$$

$$R_y = \frac{R_{yn} \gamma_c}{\gamma_{my} \gamma_n \gamma_{ty}}. \quad (6)$$

7.2 Нормативные сопротивления R_{un} и R_{yn} следует принимать равными минимальным значениям соответственно временного сопротивления и предела текучести материала труб и соединительных деталей по государственным стандартам или техническим условиям на трубы и соединительные детали, определяемым при нормальной температуре.

7.3 Значения коэффициентов надежности по материалу γ_{mu} и γ_{my} труб и соединительных деталей надлежит принимать по таблицам 2 и 3.

7.4 Значения поправочных коэффициентов надежности по материалу труб и соединительных деталей γ_{tu} и γ_{ty} при расчетной температуре эксплуатации трубопровода следует принимать по таблице 4.

7.5 Значения коэффициента надежности по ответственности γ_n трубопровода следует принимать по таблице 5.

7.6 Значения коэффициента условий работы γ_c трубопровода необходимо принимать по таблице 6.

Таблица 2

Характеристика труб и соединительных деталей	Коэффициент надежности по материалу $\gamma_{мц}$
Сварные из малоперлитной и бейнитной стали контролируемой прокатки и термически упрочненные трубы, изготовленные двусторонней электродуговой сваркой под флюсом по сплошному технологическому шву, с минусовым допуском по толщине стенки не более 5% и прошедшие 100%-ный контроль на сплошность основного металла и сварных соединений неразрушающими методами	1,34
Сварные из нормализованной, термически упрочненной стали и стали контролируемой прокатки, изготовленные двусторонней электродуговой сваркой под флюсом по сплошному технологическому шву и прошедшие 100%-ный контроль сварных соединений неразрушающими методами	1,40
Сварные из нормализованной и горячекатаной низколегированной или углеродистой стали, изготовленные двусторонней электродуговой сваркой и прошедшие 100%-ный контроль сварных соединений неразрушающими методами; бесшовные холодно- и теплодеформированные	1,47
Сварные из горячекатаной низколегированной или углеродистой стали, изготовленные двусторонней электродуговой сваркой или токами высокой частоты; штампованные и штампосварные соединительные детали; остальные бесшовные трубы и соединительные детали	1,55

Примечание - Допускается применять коэффициенты 1,34 вместо 1,40, 1,40 вместо 1,47 и 1,47 вместо 1,55 для труб, изготовленных двусторонней сваркой под флюсом или электросваркой токами высокой частоты, со стенкой толщиной не более 12 мм при использовании специальной технологии производства, позволяющей получать качество труб, соответствующее данному коэффициенту $\gamma_{тн}$.

Таблица 3

Характеристика труб и соединительных деталей	Коэффициент надежности по материалу $\gamma_{тн}$
Бесшовные из малоуглеродистых сталей	1,10
Сварные из стали с отношением $R_{yn} / R_{un} \leq 0,8$	1,15
Сварные из стали с отношением $R_{yn} / R_{un} > 0,8$	1,20

Таблица 4

Трубы и соединительные детали из сталей	Поправочные коэффициенты надежности по материалу по временному сопротивлению γ_{tu} и по пределу текучести γ_{ty} при температуре эксплуатации трубопровода, °С						
	минус 70	минус 40 - плюс 20	100	200	300	400	450
Углеродистых:							
γ_{tu}	-	1,0	1,0	1,0	1,0	-	-
γ_{ty}	-	1,0	1,05	1,15	1,40	-	-
Низколегированных:							
γ_{tu}	1,0	1,0	1,05	1,05	1,10	1,40	1,90
γ_{ty}	1,0	1,0	1,10	1,15	1,25	1,60	2,20
Легированных:							
γ_{tu}	1,0	1,0	1,05	1,15	1,25	1,35	1,45
γ_{ty}	1,0	1,0	1,05	1,15	1,25	1,35	1,45

Примечания

1 Для промежуточных значений расчетных температур величины $\gamma_{\text{тв}}$ и $\gamma_{\text{тс}}$ следует определять линейной интерполяцией двух ближайших значений, приведенных в таблице 4.

2 Знак "-" означает, что при таких температурах эксплуатации трубопровода углеродистые стали не применяются.

Таблица 5

Транспортируемая среда и номинальный диаметр трубопровода (D_N)	Коэффициент надежности по ответственности γ_n трубопровода при нормативном давлении транспортируемой среды, МПа		
	$0 < p_n \leq 2,5$	$2,5 < p_n \leq 6,3$	$6,3 < p_n \leq 10$
Горючие газы, $D_N \leq DN$ 500; трудногорючие и негорючие (инертные) газы, $D_N \leq DN$ 1000; легковоспламеняющиеся и горючие жидкости, $D_N \leq DN$ 1000; трудногорючие и негорючие жидкости, $D_N \leq DN$ 1200	1,0	1,0	1,0
Горючие газы, $DN500 < D_N \leq 1000$; трудногорючие и негорючие (инертные) газы, $D_N = DN$ 1200; легковоспламеняющиеся и горючие жидкости, $D_N = DN$ 1200; трудногорючие и негорючие жидкости, $D_N = DN$ 1400	1,0	1,0	1,05
Горючие газы, $D_N = DN$ 1200; трудногорючие и негорючие (инертные) газы, $D_N = DN$ 1400; легковоспламеняющиеся и горючие жидкости, $D_N = DN$ 1400	1,0	1,05	1,10
Горючие газы, $D_N = DN$ 1400	1,05	1,10	1,15

Таблица 6

Характеристика транспортируемой среды	Коэффициент условий работы трубопровода γ_c
Вредные (классов опасности 1 и 2), горючие газы, в том числе сжиженные	0,55
Легковоспламеняющиеся и горючие жидкости; вредные (класса опасности 3) и трудногорючие и негорючие (инертные) газы	0,70
Трудногорючие и негорючие жидкости	0,85
<p>Примечание - Класс опасности вредных веществ следует определять по ГОСТ 12.1.007.</p>	

7.7 Расчетные сопротивления сварных швов, соединяющих между собой трубы и соединительные детали, выполненных любым видом сварки и прошедших контроль качества неразрушающими методами, следует принимать равными меньшим значениям соответствующих расчетных сопротивлений соединяемых элементов.

При отсутствии этого контроля расчетные сопротивления сварных швов, соединяющих между собой трубы и соединительные детали, следует принимать с понижающим коэффициентом 0,85.

8 Определение толщин стенок труб и соединительных деталей

8.1 Расчетные толщины стенок труб и соединительных деталей t следует определять по формуле

$$t = \frac{\gamma_f \eta p_n d_e}{2(R + \gamma_f p_n)}, \quad (7)$$

где $R = \min\{R_u; R_y\}$.

Толщина стенки труб и соединительных деталей, определенная по формуле (7), должна приниматься не менее $1/100 d_e$, но не менее 3 мм для труб и соединительных деталей номинальным диаметром DN 200 и менее, и не менее 4 мм - номинальным диаметром свыше DN 200.

8.2 Трубопроводы с толщиной стенки, определенной согласно настоящему своду правил, не допускается применять для транспортирования сред, оказывающих коррозионное воздействие на металл и сварные соединения труб, если в проекте не предусмотрены решения по защите их от коррозии (антикоррозионные покрытия, ингибиторы и пр.).

Увеличение толщины стенки трубопроводов (соединительных деталей) с целью защиты их от коррозии, а также трубопроводов, находящихся в особых условиях строительства или эксплуатации (например, при прокладке трубопроводов в сейсмических районах или особенностях технологии сварки, производства строительно-монтажных работ или значительных температурных перепадах в трубопроводе и др.), допускается только при условии, если это увеличение предусмотрено соответствующими нормативными документами, утвержденными или согласованными в установленном порядке.

8.3 Значения коэффициента несущей способности труб и соединительных деталей, конструктивные решения которых приведены в приложении А, надлежит принимать:

для труб, заглушек и переходов $\eta = 1$;

для тройниковых соединений и отводов - по формуле

$$\eta = a\xi + b, \quad (8)$$

где $\xi = d_{e2} / d_{e1}$ - для тройниковых соединений;

$\xi = r / d_e$ - для отводов.

Значения коэффициентов a и b в формуле (8) следует принимать: для тройниковых соединений - по таблице 7; для отводов - по таблице 8.

Таблица 7

$\xi = d_{e2} / d_{e1}$	Тройниковые соединения [см. формулу (8)]					
	сварные без усиливающих элементов		сварные, усиленные накладками		бесшовные и штампосварные	
	a	b	a	b	a	b
От 0,00 до 0,15 вкл.	0,00	1,00	0,00	1,00	0,22	1,00
Св. 0,15 " 0,50 "	1,60	0,76	0,00	1,00	0,62	0,94
" 0,50 " 1,00 "	0,10	1,51	0,46	0,77	0,40	1,05

8.4 Для подземных трубопроводов, имеющих отношение $t/d_g < 0,015$ или укладываемых на глубину более 3 м или менее 0,8 м, следует соблюдать условие

$$t_{\text{НОМ}} \geq \frac{\sqrt{n_l^2 + 4m_l R_y}}{R_y} \quad (9)$$

Значения n_l и m_l (расчетное усилие и изгибающий момент в продольном сечении трубы единичной длины) необходимо определять с учетом отпора грунта от совместного воздействия давления грунта, нагрузок над трубой от подвижного состава железнодорожного и автомобильного транспорта, возможного вакуума и гидростатического давления грунтовых вод.

Таблица 8

$\xi = r/d_e$	Отводы [см. формулу (8)]	
	a	b
От 1,0 до 2,0	-0,3	1,6
Более 2,0	0,0	1,0

9 Проверка прочности и устойчивости трубопроводов

9.1 Поверочный расчет трубопровода на прочность и устойчивость производится после выбора его основных размеров с учетом всех расчетных нагрузок и воздействий для всех расчетных случаев.

9.2 Определение усилий от расчетных нагрузок и воздействий, возникающих в отдельных элементах трубопроводов, необходимо производить методами строительной механики расчета статически неопределимых стержневых систем.

9.3 Расчетная схема трубопровода должна отражать действительные условия его работы.

9.4 В качестве расчетной схемы трубопровода следует рассматривать статически неопределимые плоские или пространственные, простые или разветвленные стержневые системы переменной жесткости с учетом взаимодействия трубопровода с опорными устройствами и окружающей средой (при прокладке непосредственно в грунт). При этом коэффициенты повышения гибкости отводов и тройниковых соединений определяются согласно 9.5 и 9.6, коэффициенты интенсификации напряжений - согласно 9.7.

9.5 Значение коэффициента повышения гибкости гнутых и сварных отводов k_p надлежит определять по таблице 9.

Величина k_p^* принимается по графику на рисунке 1 в зависимости от геометрического параметра отвода λ_b и параметра внутреннего давления ω_b .

Значения параметров λ_b и ω_b следует определять по формулам:

$$\lambda_b = \frac{4rt_{\text{ном}}}{(d_e - t_{\text{ном}})^2}, \quad (10)$$

$$\omega_b = \frac{3,64\gamma_f p_n r^2}{E_t t_{\text{ном}} (d_e - t_{\text{ном}})}. \quad (11)$$

Таблица 9

Центральный угол отвода φ , град	Коэффициент повышения гибкости отвода k_p
От 0 до 45 включ.	$(k_p^* - 1) \frac{\varphi}{45} + 1$
Св. 45 " 90 "	k_p^*

9.6 Коэффициент гибкости тройниковых соединений необходимо принимать равным единице.

9.7 Значения коэффициентов интенсификации напряжений следует принимать:

для прямой трубы $m_s = 1$;

для отводов $m_s = m_s^*$.

Рисунок 1 - График для определения значений коэффициента повышения гибкости гнутых и сварных отводов

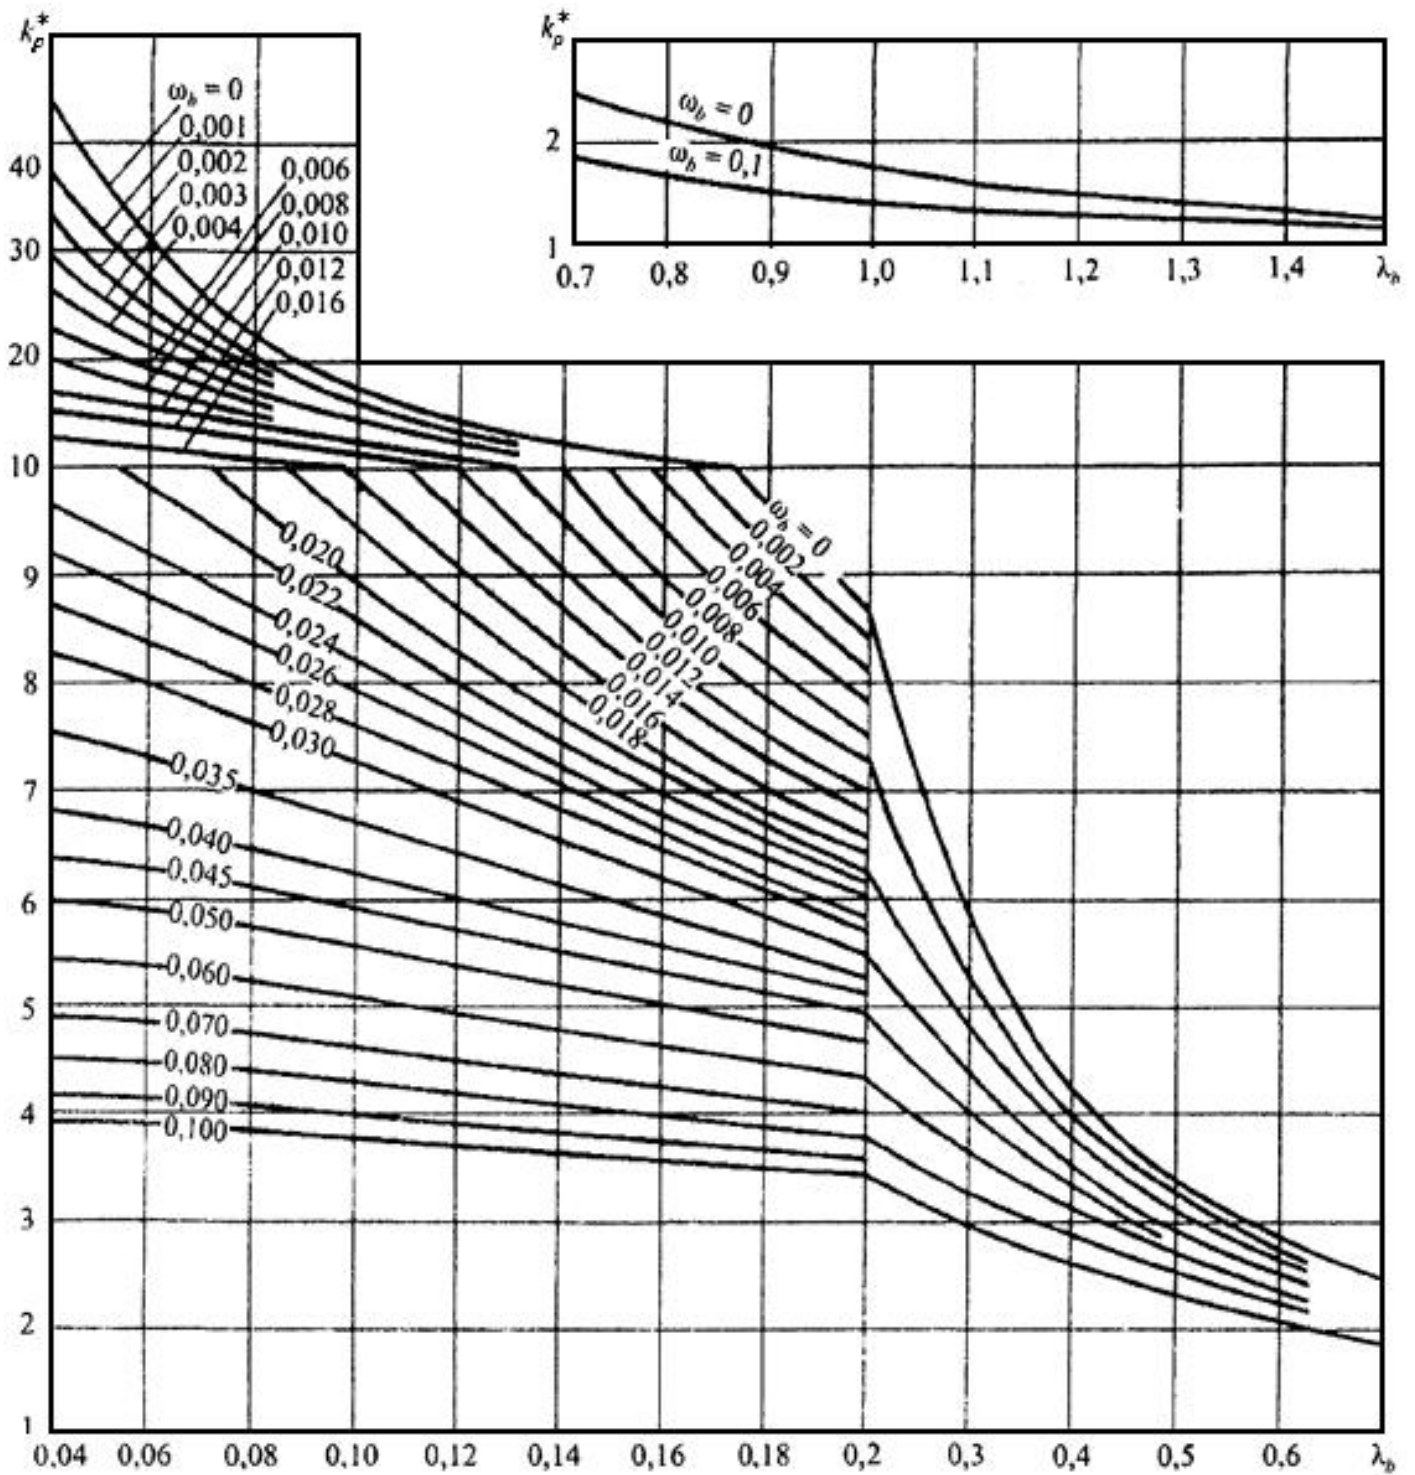


Рисунок 1 - График для определения значений коэффициента k_p^*

Значение m_s^* принимается по графику на рисунке 2 в зависимости от параметров λ_b и ω_b , определяемых формулами (10) и (11); для тройникового соединения:

$$\text{магистральной части } m_s = 1 + \frac{d_{e2}}{d_{e1}} (m_s^* - 1), \quad (12)$$

ответвления $m_s = m_s^*$.

Рисунок 2 - График для определения значений коэффициента интенсификации напряжений

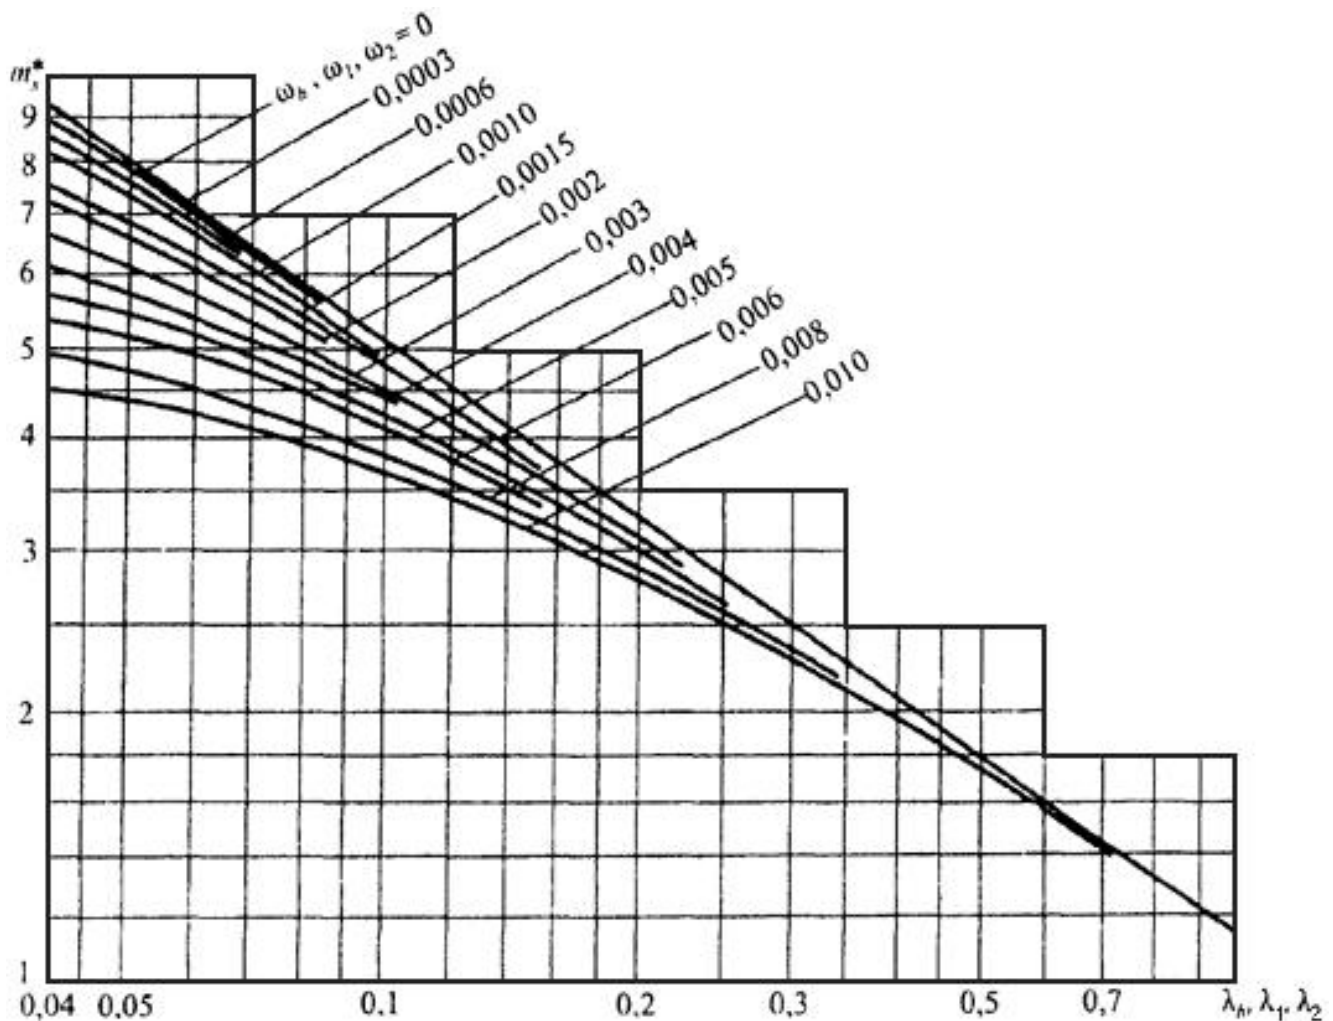


Рисунок 2 - График для определения значений коэффициента m_s^*

Значения m_s^* принимаются по графику на рисунке 2 в зависимости от параметров тройникового соединения, определяемых по формулам:

$$\lambda_{1(2)} = 4 \frac{t_{\text{nom}1(2)}}{d_{e1(2)} - t_{\text{nom}1(2)}}, \quad (13)$$

$$\omega_{1(2)} = \frac{3,64 \gamma_f P_n}{E_t} \times \frac{d_{e1(2)} - t_{\text{nom}1(2)}}{t_{\text{nom}1(2)}}. \quad (14)$$

Примечание - При определении значений параметров магистральной части тройникового соединения λ_1 и ω_1 используются первые индексы, ответвления тройникового соединения λ_2 и ω_2 - вторые индексы.
(Измененная редакция, [Изм. N 1](#)).

9.8 Арматуру, расположенную на трубопроводе (краны, задвижки, обратные клапаны и т.д.), следует рассматривать в расчетной схеме как твердое недеформируемое тело.

Проверка прочности и устойчивости подземных и наземных (в насыпи) трубопроводов

9.9 Подземные и наземные (в насыпи) трубопроводы следует проверять на прочность, деформативность и общую устойчивость в продольном направлении и против всплытия.

9.10 Проверку на прочность подземных и наземных (в насыпи) трубопроводов в продольном направлении следует производить из условия

$$|\sigma_{\text{пр.}N}| \leq \psi_1 R_{\text{ц}}, \quad (15)$$

где ψ_1 - коэффициент, учитывающий двухосное напряженное состояние металла труб, при растягивающих осевых продольных напряжениях ($\sigma_{\text{пр.}N} \geq 0$) принимаемый равным единице, при сжимающих ($\sigma_{\text{пр.}N} < 0$) определяемый по формуле

$$\psi_1 = \sqrt{1 - 0,75 \left(\frac{\sigma_{\text{кц}}}{R_{\text{ц}}} \right)^2} - 0,5 \frac{\sigma_{\text{кц}}}{R_{\text{ц}}}, \quad (16)$$

$$\sigma_{\text{кц}} = \frac{\gamma_f P_n d_{\text{вн}}}{2t_{\text{ном}}}. \quad (17)$$

9.11 Продольные осевые напряжения $\sigma_{\text{пр.}N}$ определяются от расчетных нагрузок и воздействий с учетом упругопластической работы металла. Расчетная схема должна отражать условия работы трубопровода и взаимодействие его с грунтом.

9.12 Для предотвращения недопустимых пластических деформаций подземных и наземных (в насыпи) трубопроводов проверку необходимо производить по условию

$$|\sigma_{\text{пр}}^{\text{н}}| \leq \psi_2 \frac{\gamma_c}{0,9\gamma_n} R_{\text{ум}}, \quad (18)$$

где ψ_2 - коэффициент, учитывающий двухосное напряженное состояние металла труб; при растягивающих продольных напряжениях ($\sigma_{\text{пр}}^{\text{H}} \geq 0$) принимаемый равным единице, при сжимающих ($\sigma_{\text{пр}}^{\text{H}} < 0$) - определяемый по формуле

$$\psi_2 = \sqrt{1 - 0,75 \left(\frac{\sigma_{\text{кц}}^{\text{H}}}{\frac{\gamma_c}{0,9\gamma_n} R_{\text{уп}}} \right)^2} - 0,5 \frac{\sigma_{\text{кц}}^{\text{H}}}{\frac{\gamma_c}{0,9\gamma_n} R_{\text{уп}}}, \quad (19)$$

$$\sigma_{\text{кц}}^{\text{H}} = \frac{p_n d_{\text{вн}}}{2t_{\text{ном}}}. \quad (20)$$

9.13 Максимальные (фибровые) суммарные продольные напряжения $\sigma_{\text{пр}}^{\text{H}}$ определяются от всех (с учетом их сочетания) нормативных нагрузок и воздействий с учетом поперечных и продольных перемещений трубопровода. При определении жесткости и напряженного состояния отвода следует учитывать условия его сопряжения с трубой и влияние внутреннего давления.

9.14 Проверку общей устойчивости трубопровода в продольном направлении в плоскости наименьшей жесткости системы следует производить из условия

$$S \leq \gamma_c N_{\text{кр}}. \quad (21)$$

9.15 Эквивалентное продольное осевое усилие в сечении трубопровода S следует определять от расчетных нагрузок и воздействий с учетом продольных и поперечных перемещений трубопровода.

Продольное критическое усилие $N_{\text{кр}}$, при котором наступает потеря продольной устойчивости трубопровода. $N_{\text{кр}}$ следует определять с учетом принятого конструктивного решения и начального искривления трубопровода в зависимости от глубины его заложения, физико-механических характеристик грунта, наличия балласта, закрепляющих устройств с учетом их податливости. На обводненных участках следует учитывать гидростатическое воздействие воды.

Продольную устойчивость следует проверять для криволинейных участков в плоскости изгиба трубопровода. Продольную устойчивость на прямолинейных подземных участках следует проверять в вертикальной плоскости с радиусом начальной кривизны 5000 м.

9.16 Устойчивость положения (балластировка) трубопроводов, прокладываемых на обводненных участках трассы, следует проверять для отдельных (в зависимости от условий строительства) участков по условию

$$Q_{\text{акт}} \leq \frac{1}{k_{\text{н.в}}} Q_{\text{пас}}, \quad (22)$$

где $Q_{\text{акт}}$ - суммарная расчетная нагрузка на трубопровод, действующая вверх, включая упругий отпор при прокладке свободным изгибом;

$Q_{\text{пас}}$ - суммарная расчетная нагрузка, действующая вниз (включая массу - собственный вес).

Коэффициент надежности устойчивости положения трубопровода против всплытия, $k_{\text{н.в}}$ - принимается равным для участков перехода:

через болота, поймы, водоемы при отсутствии течения, - 1,05
обводненные и заливаемые участки в пределах ГВВ 1%
обеспеченности

руслowych через реки шириной до 200 м по среднему меженному - 1,10
уровню, включая прибрежные участки в границах производства
подводно-технических работ

через реки и водохранилища шириной свыше 200 м, а также - 1,15
горные реки

нефтепроводов и нефтепродуктопроводов, для которых - 1,03
возможно их опорожнение и замещение продукта воздухом

9.17 Вес засыпки трубопроводов на русловых участках переходов через реки и водохранилища не учитывается. При расчете на устойчивость положения нефтепровода и нефтепродуктопроводов, прокладываемых на обводненных участках, удерживающая способность грунта учитывается.

9.18 Расчетная несущая способность анкерного устройства $B_{\text{анк}}$ определяется по формуле

$$B_{\text{анк}} = z m_{\text{анк}} P_{\text{анк}}, \quad (23)$$

где z - количество анкеров в одном анкерном устройстве;

$m_{\text{анк}}$ - коэффициент условий работы анкерного устройства, принимаемый равным 1,0

при $z = 1$ или при $z \geq 2$ и $d_{\text{н}} / d_{\text{анк}} \geq 3$; а при $z \geq 2$ и $1 \leq d_{\text{н}} / d_{\text{анк}} \leq 3$

$$m_{\text{анк}} = 0,25 \left(1 + \frac{d_{\text{в}}}{d_{\text{анк}}} \right);$$

$P_{\text{анк}}$ - расчетная несущая способность анкера из условия несущей способности грунта основания, определяемая из условия

$$P_{\text{анк}} = \frac{\Phi_{\text{анк}}}{k_{\alpha}}, \quad (24)$$

$d_{\text{анк}}$ - максимальный линейный размер габарита проекции одного анкера на горизонтальную плоскость;

$\Phi_{\text{анк}}$ - несущая способность анкера, определяемая расчетом или по результатам полевых испытаний согласно [СП 24.13330](#);

k_{α} - коэффициент надежности анкера, принимаемый равным 1,4 (если несущая способность анкера определена расчетом) или 1,25 (если несущая способность анкера определена по результатам полевых испытаний статической нагрузкой).

Проверка прочности и устойчивости надземных трубопроводов

9.19 Надземные (открытые) трубопроводы следует проверять на прочность, продольную устойчивость и выносливость (колебания в ветровом потоке).

9.20 Проверку на прочность надземных трубопроводов следует производить из условия

$$|\sigma_{\text{пр}}| \leq \psi_3 R_y, \quad (25)$$

где ψ_3 - коэффициент, учитывающий двухосное напряженное состояние металла труб; при растягивающих продольных напряжениях ($\sigma_{\text{пр}} \geq 0$) принимаемый равным единице, при сжимающих ($\sigma_{\text{пр}} < 0$) - определяемый по формуле (с учетом примечаний 1, 2)

$$\psi_3 = \sqrt{1 - 0,75 \left(\frac{\sigma_{\text{кш}}}{R_y} \right)^2} - 0,5 \frac{\sigma_{\text{кш}}}{R_y}. \quad (26)$$

При расчете на усталость (динамическое воздействие ветра) величина R_y понижается умножением на коэффициент, определяемый согласно [СП 16.13330](#).

Примечания

1 Если расчетное сопротивление $R_y > R_{\text{из}}$, то в формуле (25) вместо R_y следует принимать $R_{\text{из}}$.

2 Для надземных бескомпенсаторных переходов при числе пролетов не более четырех допускается при расчете по формуле (25) вместо ψ_3 принимать ψ_2 , определяемое по формуле (19).

9.21 Максимальные фибровые суммарные продольные напряжения от расчетных нагрузок и воздействий в балочных, шпренгельных, висячих и арочных надземных трубопроводах следует определять, рассматривая трубопровод как стержневую систему.

При наличии изгибающих моментов в вертикальной и горизонтальной плоскостях расчет следует производить по их равнодействующей. В расчетах необходимо учитывать геометрическую нелинейность системы.

9.22 При определении продольных усилий и изгибающих моментов в надземных трубопроводах следует учитывать изменения расчетной схемы в зависимости от метода монтажа трубопровода. Изгибающие моменты в бескомпенсаторных переходах трубопроводов необходимо определять с учетом продольно-поперечного изгиба. Расчет надземных трубопроводов должен производиться с учетом перемещений трубопровода на примыкающих подземных участках трубопроводов.

9.23 Балочные системы надземных трубопроводов должны рассчитываться с учетом трения на опорах, при этом принимается меньшее или большее из возможных значений коэффициента трения в зависимости от того, что опаснее для данного расчетного случая.

9.24 Трубопроводы балочных, шпренгельных, арочных и висячих систем с воспринимаемым трубопроводом распором должны быть рассчитаны на продольную устойчивость в плоскости наименьшей жесткости системы.

Оценка устойчивости трубопровода в продольном направлении должна выполняться по условию (21), где продольное критическое усилие $N_{\text{кр}}$ должно определяться с учетом принятого конструктивного решения и в зависимости от условий взаимодействия трубопровода с опорами (трение на опорах, податливость опор и др.).

9.25 При скоростях ветра, вызывающих колебание трубопровода с частотой, равной частоте собственных колебаний, необходимо производить поверочный расчет трубопроводов на резонанс.

Расчетные усилия и перемещения трубопровода при резонансе следует определять как геометрическую сумму резонансных усилий и перемещений, а также усилий и перемещений от других видов нагрузок и воздействий, включая расчетную ветровую нагрузку, соответствующую критическому скоростному напору.

9.26 Расчет оснований, фундаментов и самих опор следует производить по потере несущей способности (прочности и устойчивости положения) или непригодности к нормальной эксплуатации, связанной с разрушением их элементов или недопустимо большими деформациями опор, опорных частей, элементов пролетных строений или трубопровода.

9.27 Опоры (включая основания и фундаменты) и опорные части следует рассчитывать на передаваемые трубопроводом и вспомогательными конструкциями вертикальные и горизонтальные (продольные и поперечные) усилия и изгибающие моменты, определяемые от расчетных нагрузок и воздействий в наиболее невыгодных их сочетаниях с учетом возможных смещений опор и опорных частей в процессе эксплуатации.

При расчете опор следует учитывать глубину промерзания или оттаивания грунта, деформации грунта (пучение и просадка), а также возможные изменения свойств грунта (в пределах восприятия нагрузок) в зависимости от времени года, температурного режима, осушения или обводнения участков, прилегающих к трассе, и других условий.

9.28 Нагрузки на опоры, возникающие от воздействия ветра и от изменений длины трубопроводов под влиянием внутреннего давления и изменения температуры стенок труб, должны определяться в зависимости от принятой системы прокладки и компенсации продольных деформаций трубопроводов с учетом сопротивлений перемещениям трубопровода на опорах.

На уклонах местности и на участках со слабонесущими грунтами следует применять системы прокладок надземных трубопроводов с неподвижными опорами, испытывающими минимальные нагрузки, например, прокладку змейкой с неподвижными опорами, расположенными в вершинах звеньев по одну сторону от воздушной оси трассы.

9.29 Нагрузки на неподвижные (мертвые) опоры надземных балочных систем трубопроводов следует принимать равными сумме усилий, передающихся на опору от примыкающих участков трубопровода, если эти усилия направлены в одну сторону, и разности усилий, если эти усилия направлены в разные стороны. В последнем случае меньшая из нагрузок принимается с коэффициентом, равным 0,8.

9.30 Продольно-подвижные и свободноподвижные опоры балочных надземных систем трубопроводов следует рассчитывать на совместное действие вертикальной нагрузки и горизонтальных сил или расчетных перемещений (при неподвижном закреплении трубопроводов к опоре, когда его перемещение происходит за счет изгиба стойки). При определении горизонтальных усилий на подвижные опоры необходимо принимать максимальное значение коэффициента трения.

В прямолинейных балочных системах без компенсации продольных деформаций необходимо учитывать возможное отклонение трубопровода от прямой. Возникающее в результате этого расчетное горизонтальное усилие от воздействия температуры и внутреннего давления, действующее на промежуточную опору перпендикулярно оси трубопровода, следует принимать равным 0,01 величины максимального эквивалентного продольного усилия в трубопроводе.

9.31 При расчете опор арочных систем, анкерных опор висячих и других систем следует производить расчет на возможность опрокидывания и сдвиг.

Особенности расчета трубопроводов в сейсмических условиях

9.32 Расчет трубопроводов на прочность с учетом сейсмических воздействий должен производиться:

- надземных трубопроводов - при сейсмичности района свыше 6 баллов;
- подземных трубопроводов - при сейсмичности района свыше 8 баллов.

9.33 Трубопроводы должны рассчитываться на основные и особые сочетания нагрузок согласно [СП 14.13330](#).

Трубопроводы и их элементы должны рассчитываться:

на условные статические нагрузки, определяемые с учетом сейсмического воздействия. При этом предельные состояния должны приниматься как для трубопроводов, прокладываемых вне сейсмических районов;

на сейсмические воздействия, получаемые на основании анализа записей сейсмометрических станций (в виде акселерограмм, велосиграмм, сейсмограмм), ранее имевших место землетрясений в районе строительства или аналогичных по сейсмическим условиям местностях. Величины принимаемых максимальных расчетных ускорений по акселерограммам должны быть не менее указанных в таблице 10.

Таблица 10

Сила землетрясения, баллы	7	8	9	10
Сейсмическое ускорение, см/с ²	100	200	400	800

9.34 Расчет подземных трубопроводов и трубопроводов в насыпи должен производиться на воздействие сейсмической волны, направленной вдоль продольной оси трубопровода.

Расчет подземных трубопроводов и трубопроводов в насыпи на действие сейсмических нагрузок, направленных по нормали к продольной оси трубопровода не производится.

9.35 Расчет надземных трубопроводов на опорах должен производиться на действие сейсмических сил, направленных:

вдоль оси трубопровода, при этом определяются величины напряжений в трубопроводе, а также производится проверка конструкций опор на действие горизонтальных сейсмических нагрузок;

по нормали к продольной оси трубопровода (в вертикальной и горизонтальной плоскостях), при этом должны определяться величины смещений трубопровода и достаточность длины ригеля, при которой не произойдет сброса трубопровода с опоры, дополнительные напряжения в трубопроводе, а также проверка конструкции опор на действие горизонтальных и вертикальных сейсмических нагрузок.

Дополнительно необходимо проводить поверочный расчет трубопровода на нагрузки, возникающие при взаимном смещении опор.

Приложение А (рекомендуемое). Конструктивные решения соединительных деталей трубопроводов

Приложение А
(рекомендуемое)


Значения коэффициентов несущей способности, определяемые согласно 8.3, следует учитывать в расчетах для следующих решений соединительных деталей.

А.1 Равнопроходные и переходные тройниковые соединения (тройники):

бесшовные, получаемые выдавливанием или экструзией ответвления в горячем состоянии, и штампосварные, получаемые сваркой по образующим двух несимметричных частей, одна из которых имеет цельноштампованное ответвление (рисунок А.1, а). Радиус r_{tee} должен быть не менее толщины стенки тройника;

сварные, получаемые путем врезки одной трубы (или трубной обечайки) в другую под прямым углом (рисунок А.1, б), и тройники сварные, усиленные накладками (рисунок А.1, в), которые целесообразно применять при $d_{e1} \geq 300$ мм. При этом для тройников с отношением диаметров ответвления к магистрали $d_{e2}/d_{e1} < 0,2$ накладки не ставятся, а при $d_{e2}/d_{e1} < 0,5$ накладка ставится только на магистрали. Ширина накладок (рисунок А.1, в) должна быть на магистральной части тройника $b_{mai} = 0,4d_{e1}$, на ответвлении - $b_{lat} = 0,3d_{e2}$. Толщина накладок должна быть равна толщине стенки магистральной части тройника.

Рисунок А.1 - Тройники

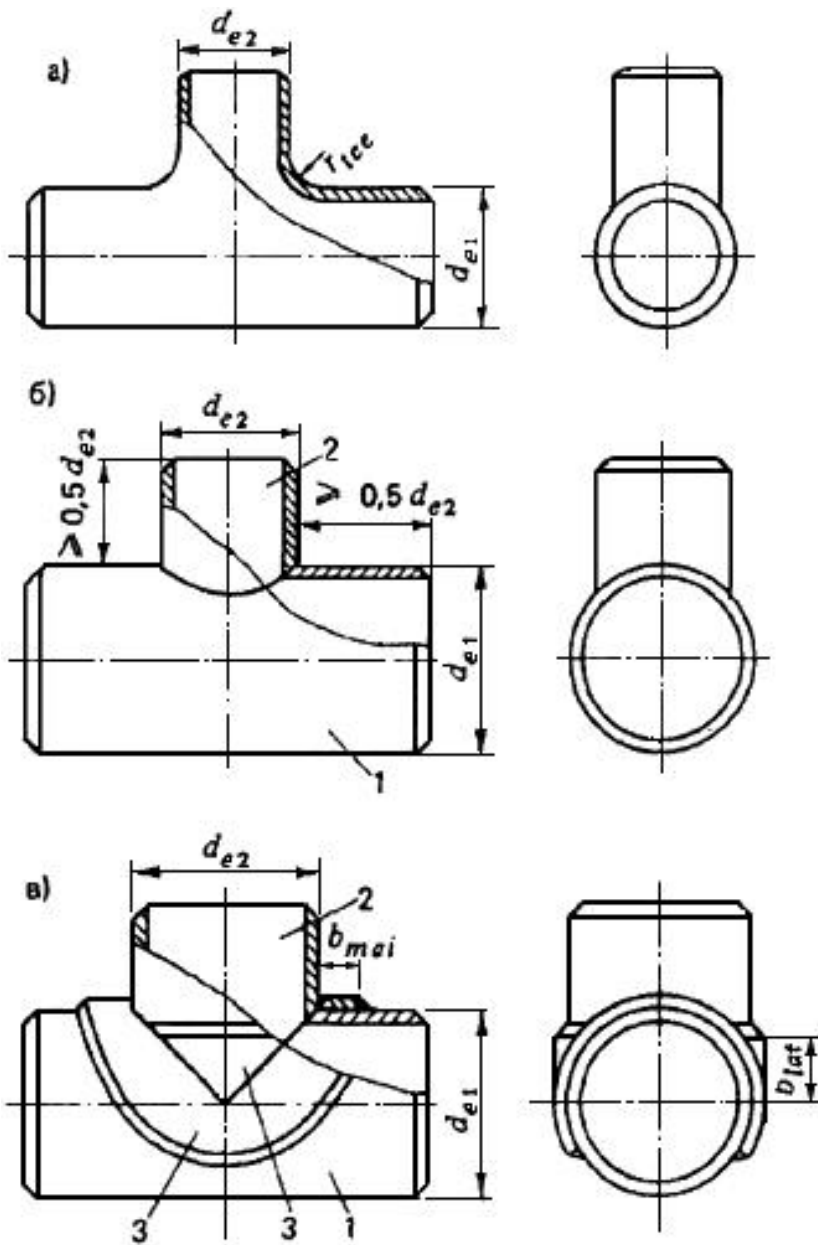

а) бесшовный и штамповарной; б) сварной без усиливающих элементов; в) сварной, усиленный накладками; 1 - магистральная часть тройника; 2 - ответвление; 3 - накладка

Рисунок А.1 - Тройники

А.2 Концентрические штампованные и штамповарные переходы, получаемые путем горячей штамповки (осадки) из цилиндрической заготовки или штамповки и сварки двух симметричных заготовок (рисунок А.2). Величина угла α должна быть не более 15° .

Рисунок А.2 - Концентрический переход

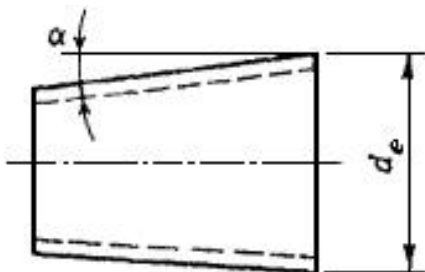


Рисунок А.2 - Концентрический переход

А.3 Заглушки (днища) эллиптические (рисунок А.3), получаемые горячей штамповкой и имеющие высоту эллиптической части h не менее 0,2 диаметра заглушки.

Рисунок А.3 - Заглушка эллиптическая

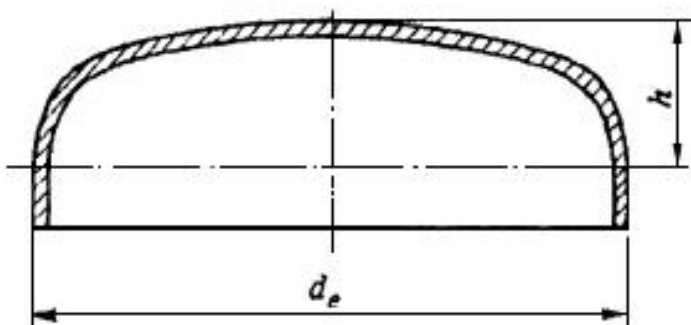


Рисунок А.3 - Заглушка эллиптическая

А.4 Отводы бесшовные, получаемые путем горячей протяжки трубных заготовок, и отводы штамповарные, получаемые сваркой из двух горячештампованных симметричных заготовок (рисунок А.4).

Рисунок А.4 - Отвод бесшовный и штамповарной

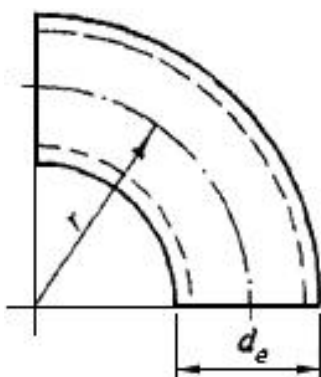


Рисунок А.4 - Отвод бесшовный и штамповарной

Библиография

[1] [Федеральные нормы и правила в области промышленной безопасности "Правила промышленной безопасности опасных производственных объектов, на которых используется оборудование, работающее под избыточным давлением"](#) (утверждены [приказом Федеральной службы по экологическому, технологическому и атомному надзору от 25 марта 2014 г. N 116](#))

(Измененная редакция, [Изм. N 1](#)).

УДК 621.643.2-034.14:539.4

ОКС 23.040.01

Ключевые слова: стальной трубопровод, давление, нагрузка, воздействие, прочность, устойчивость, толщина стенки, соединительные детали.

Электронный текст документа
подготовлен АО "Кодекс" и сверен по:
официальное издание
М.: Минрегион России, 2012

Редакция документа с учетом
изменений и дополнений подготовлена
АО "Кодекс"